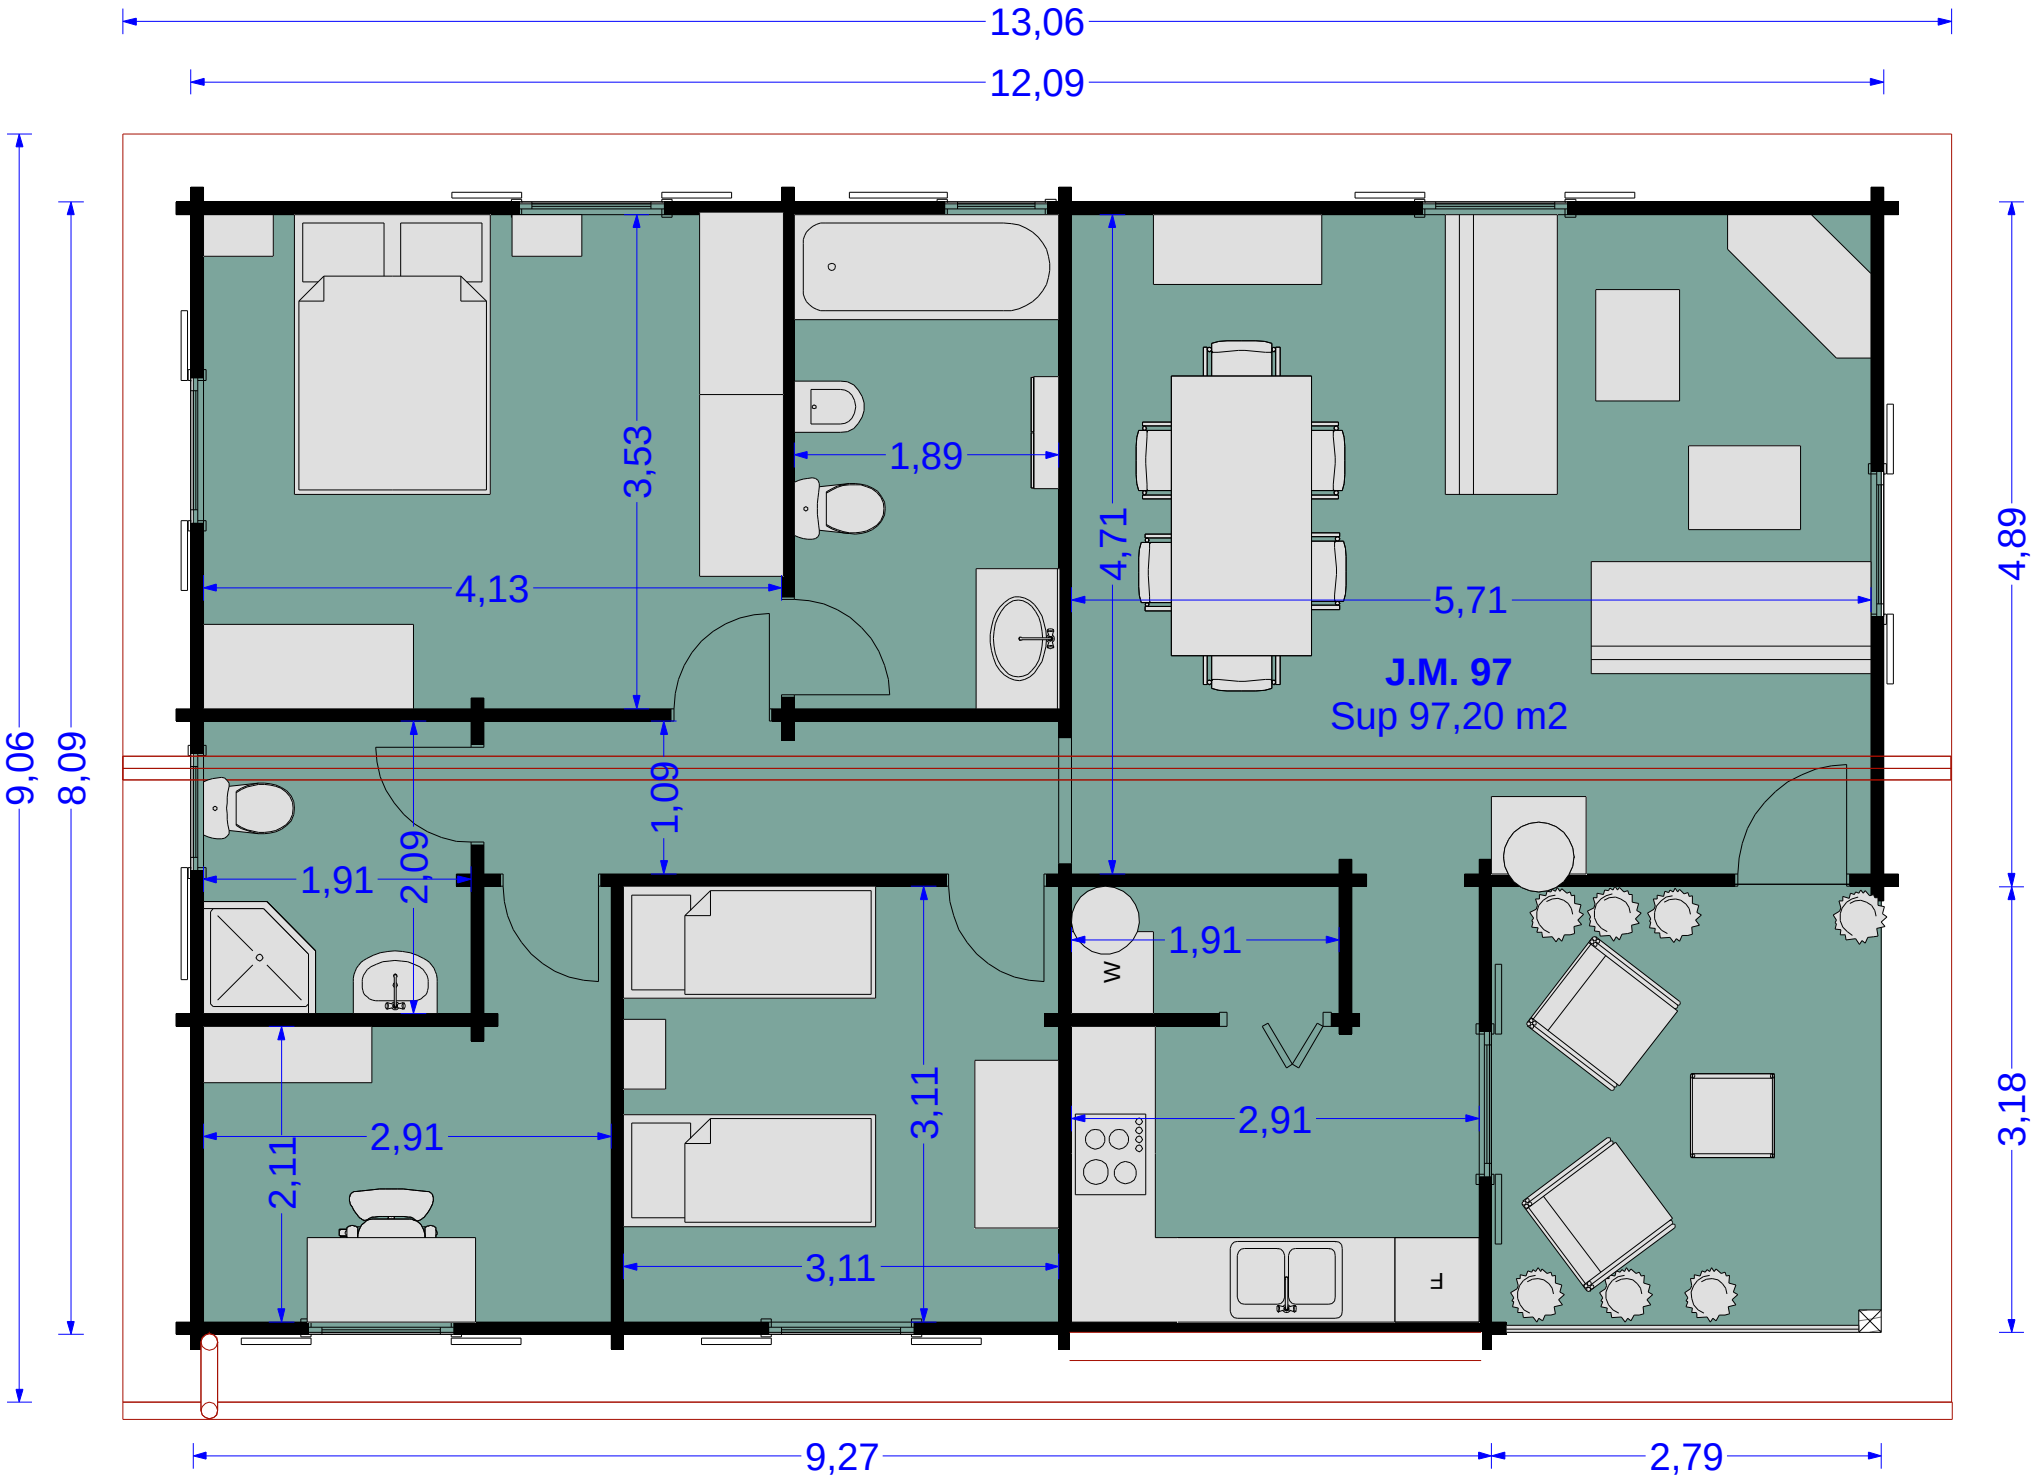
13,06
12,09
9,06
8,09
4,89
3,18
9,27
2,79
3,53
4,13
1,89
4,71
5,71
J.M. 97
Sup 97,20 m2
1,09
1,91
2,09
2,91
2,11
3,11
3,11
1,91
2,91
W
T